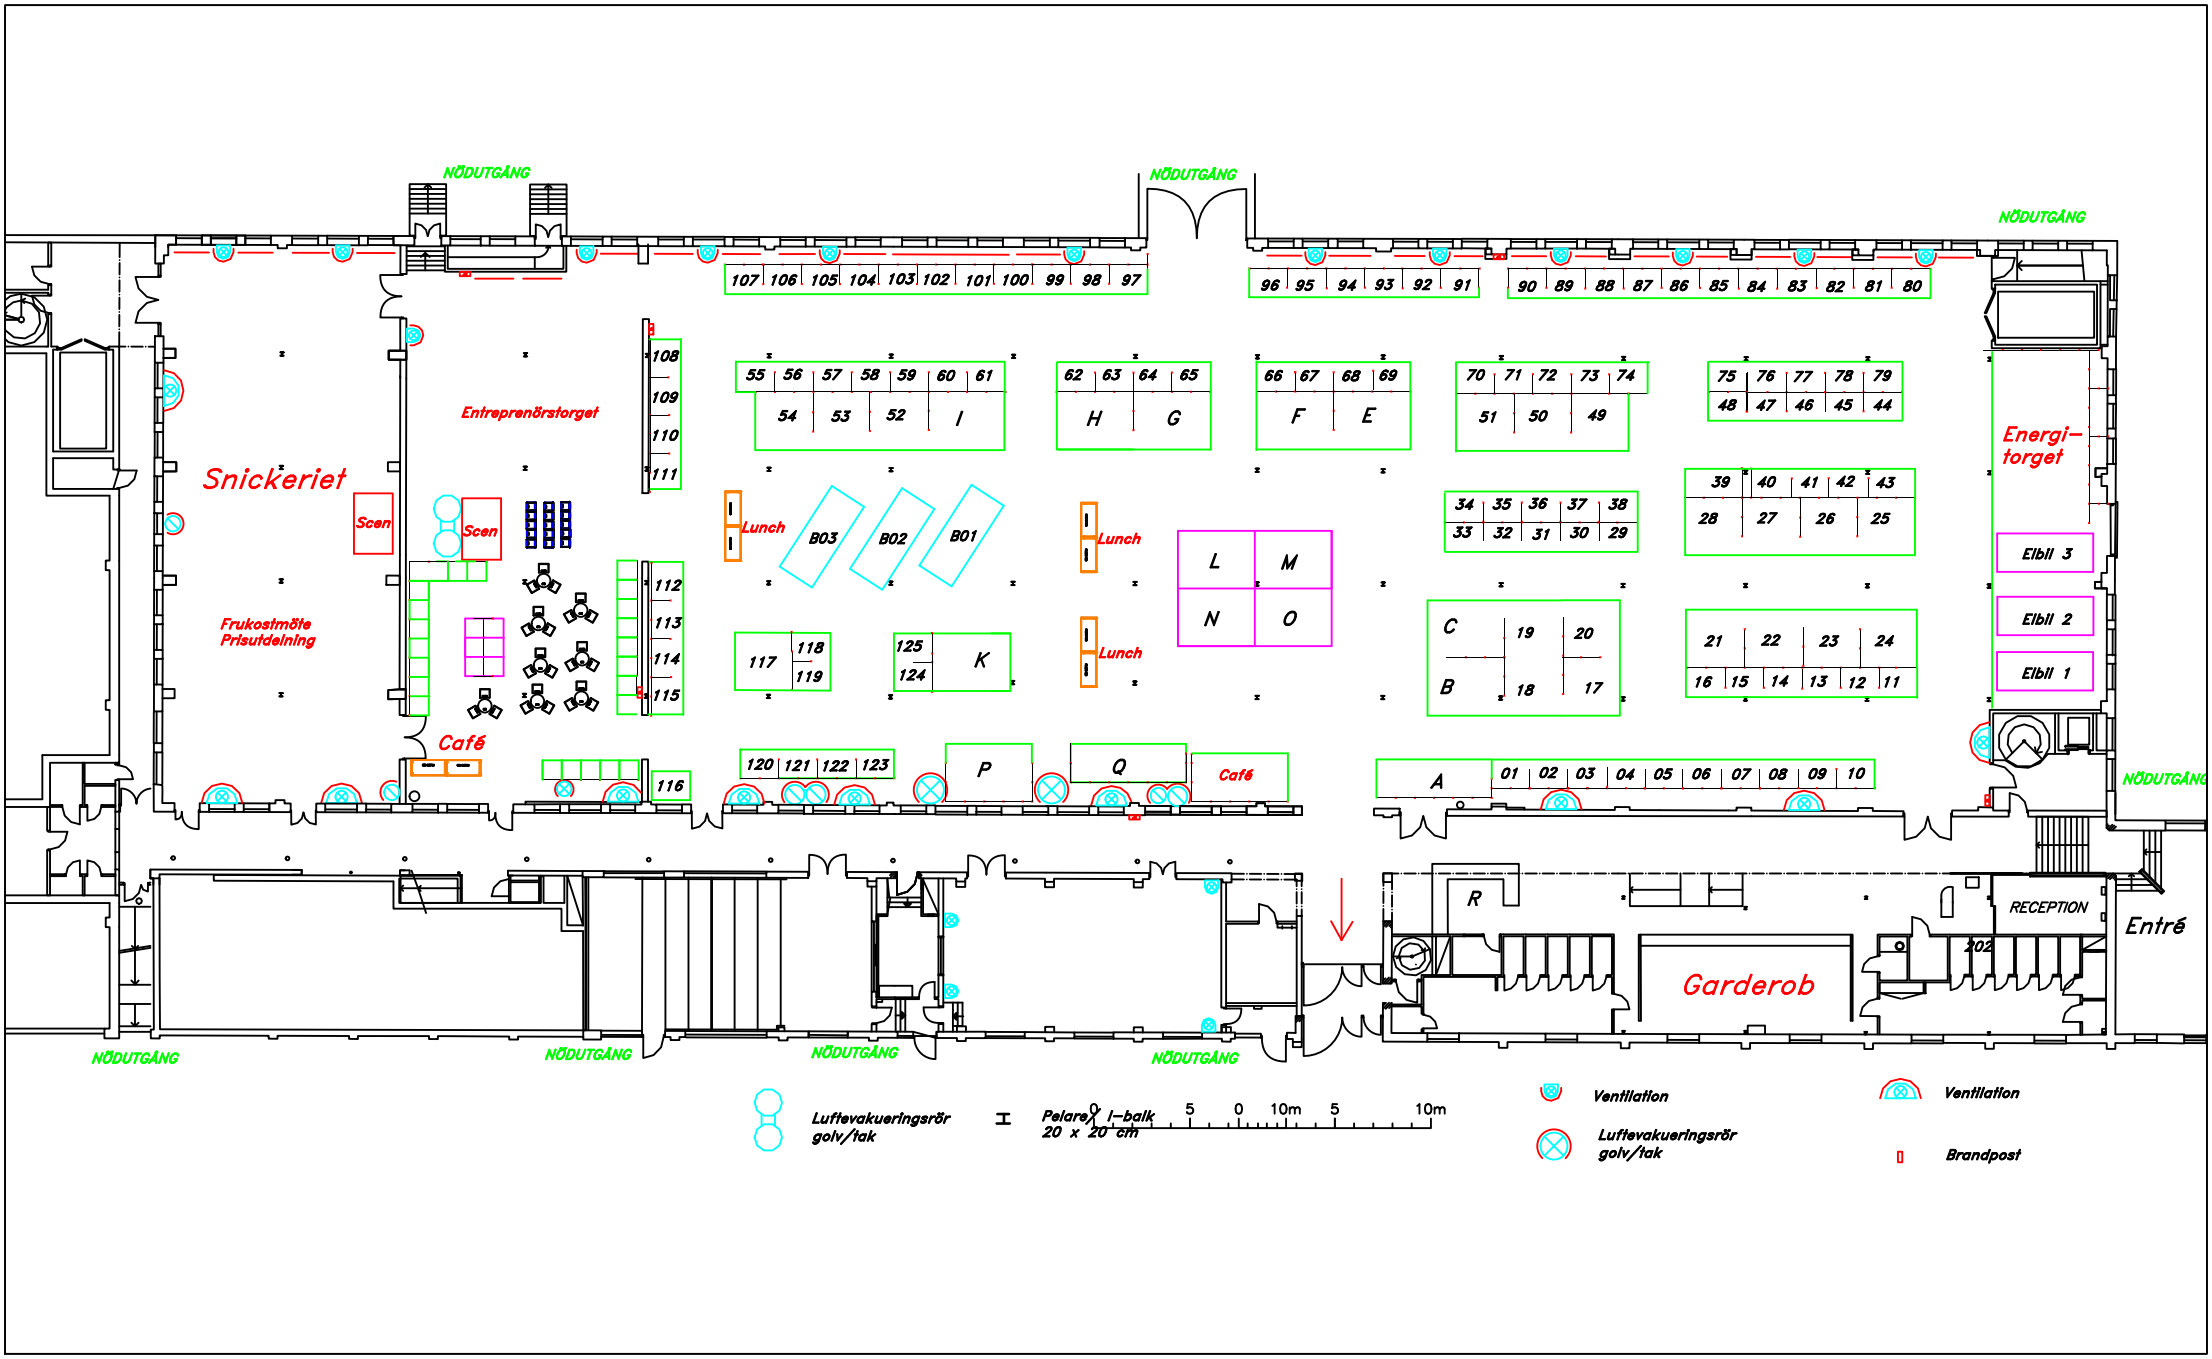
NÖDUTGÅNG
NÖDUTGÅNG
NÖDUTGÅNG
NÖDUTGÅNG
NÖDUTGÅNG
NÖDUTGÅNG
NÖDUTGÅNG
107 106 105 104 103 102 101 100 99 98 97
96 95 94 93 92 91
90 89 88 87 86 85 84 83 82 81 80
Snickeriet
Scen
Scen
Entreprenörstorget
Frukostmöte
Prisutdelning
Café
108
109
110
111
112
113
114
115
116
55 56 57 58 59 60 61
54 53 52 I
62 63 64 65
H G
66 67 68 69
F E
70 71 72 73 74
51 50 49
75 76 77 78 79
48 47 46 45 44
Lunch
B03
B02
B01
Lunch
Lunch
L M
N O
34 35 36 37 38
33 32 31 30 29
39 40 41 42 43
28 27 26 25
C 19 20
B 18 17
21 22 23 24
16 15 14 13 12 11
117 118
119
125
124
K
120 121 122 123
P
Q
Café
A 01 02 03 04 05 06 07 08 09 10
Energi–
torget
Elbil 3
Elbil 2
Elbil 1
R
RECEPTION
202
Garderob
Entré
Luftevakueringsrör
golv/tak
Pelare I–balk
20 x 20 cm
0 5 0 10m 5 10m
Ventilation
Luftevakueringsrör
golv/tak
Ventilation
Brandpost